Façade Sud
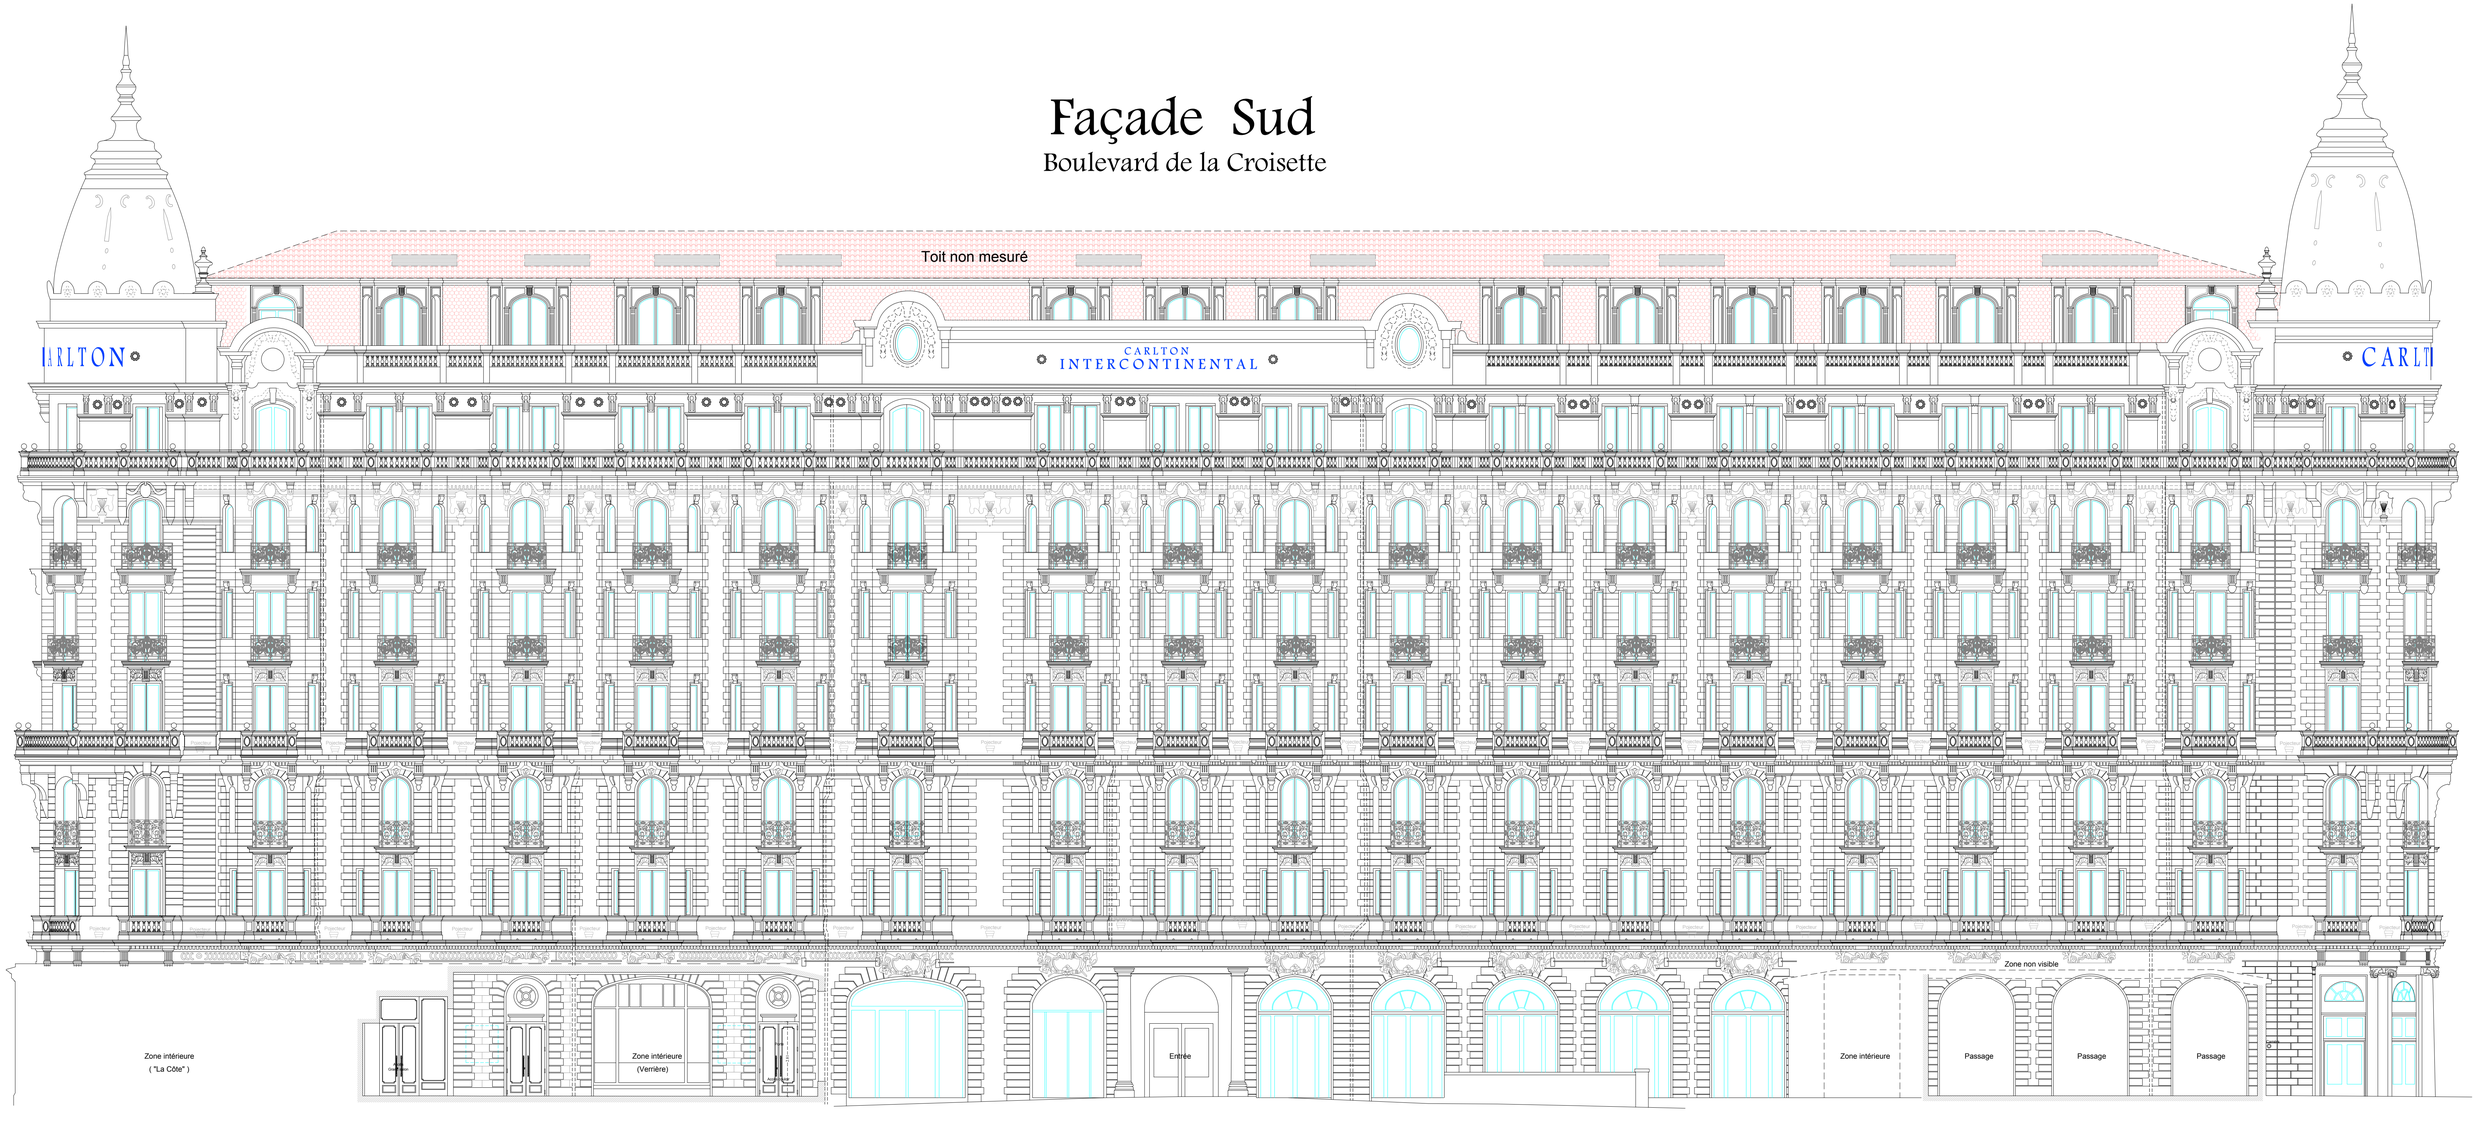
Boulevard de la Croisette