


**PLAN DE LA FACADE SUD**

Echelle : 1/100 ème  
 0 4m 8m

CADASTRE :  
 Section : AB  
 Parcelle : 68

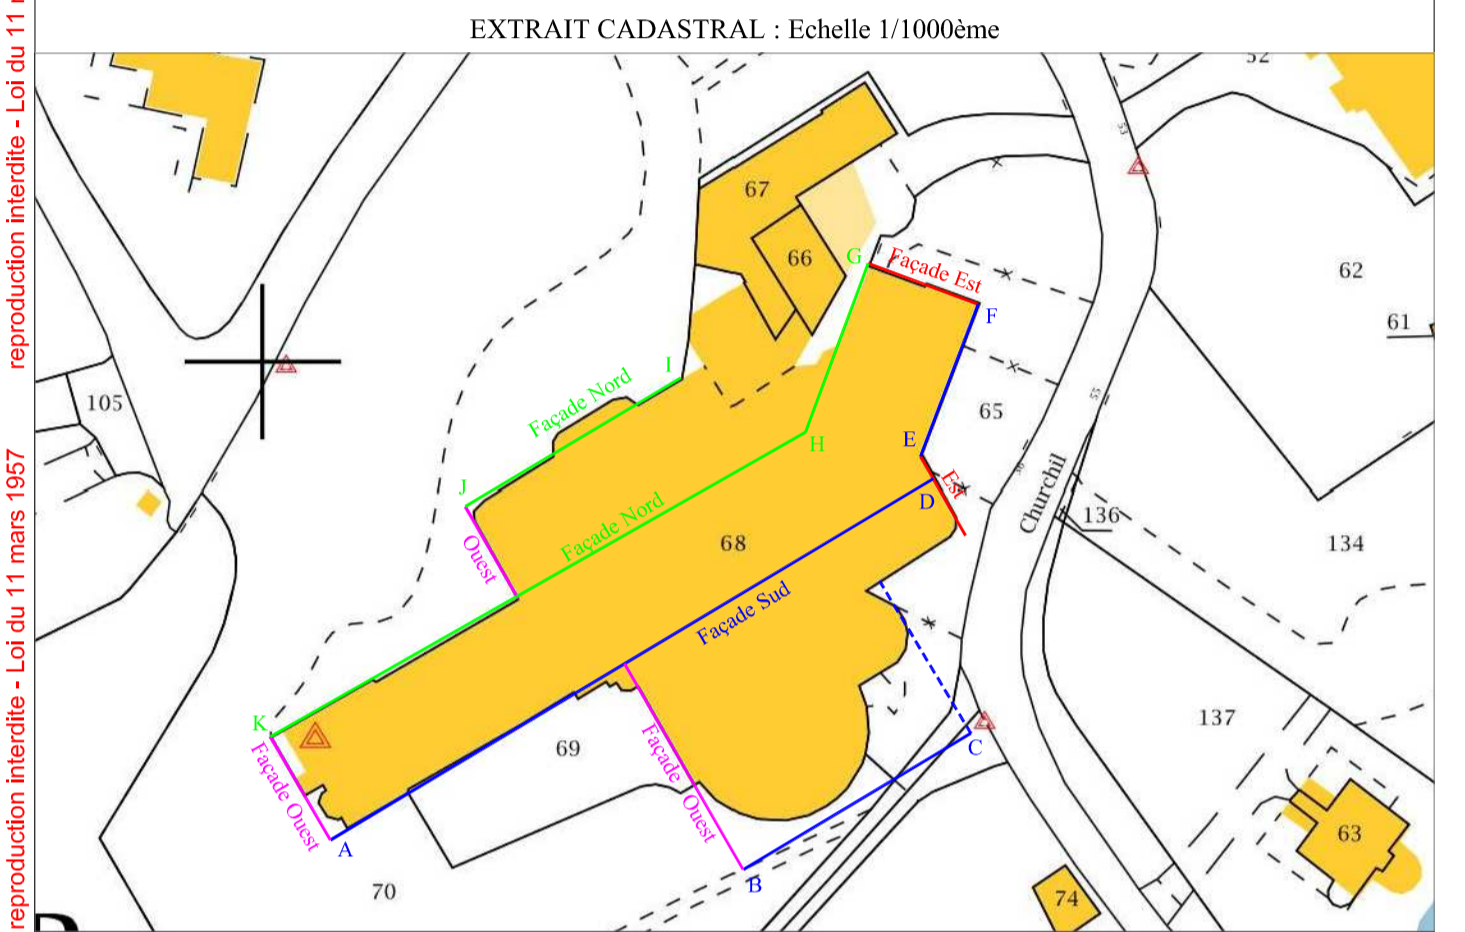

CABINET D'ETUDES ET DE PROJETS  
**DAVID PIERROT**  
 Géomètre-Expert

Date	Description	Ses références
15 / 03 / 18	Plan de la façade sud	Dossier : 03073754191319 00 facade1319 Bouchard Présent : Bouchard Nantaise : Cassin (0352) (05662) Les dates et noms indiqués dans ce plan sont ceux en vigueur au moment de la signature de ce plan.

Plan graphique issu d'un fichier informatique. Seul le document revêtu du cachet "Géomètre-Expert" et signé sera considéré comme contractuel.  
 REPRODUCTION RESERVEE (Loi du 11 mars 1957)  
 Cabinet David PIERROT - Géomètre-Expert à CANNES Tél : 04.93.38.62.36

