

reproduction interdite - Loi du 11 mars 1957

reproduction interdite - Loi du 11 mars 1957


reproduction interdite - Loi du 11 mars 1957

reproduction interdite - Loi du 11 mars 1957





PLAN TOPOGRAPHIQUE

NOTA : le présent plan ne vaut que pour l'objet de la mission désigné ci-dessus

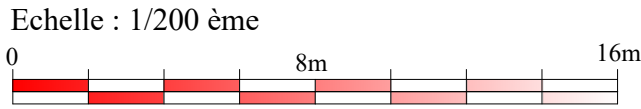

EXTRAIT CADASTRAL : Echelle 1/ 1000

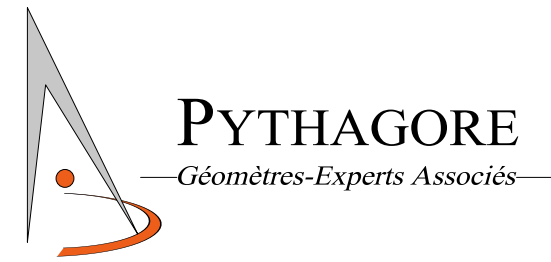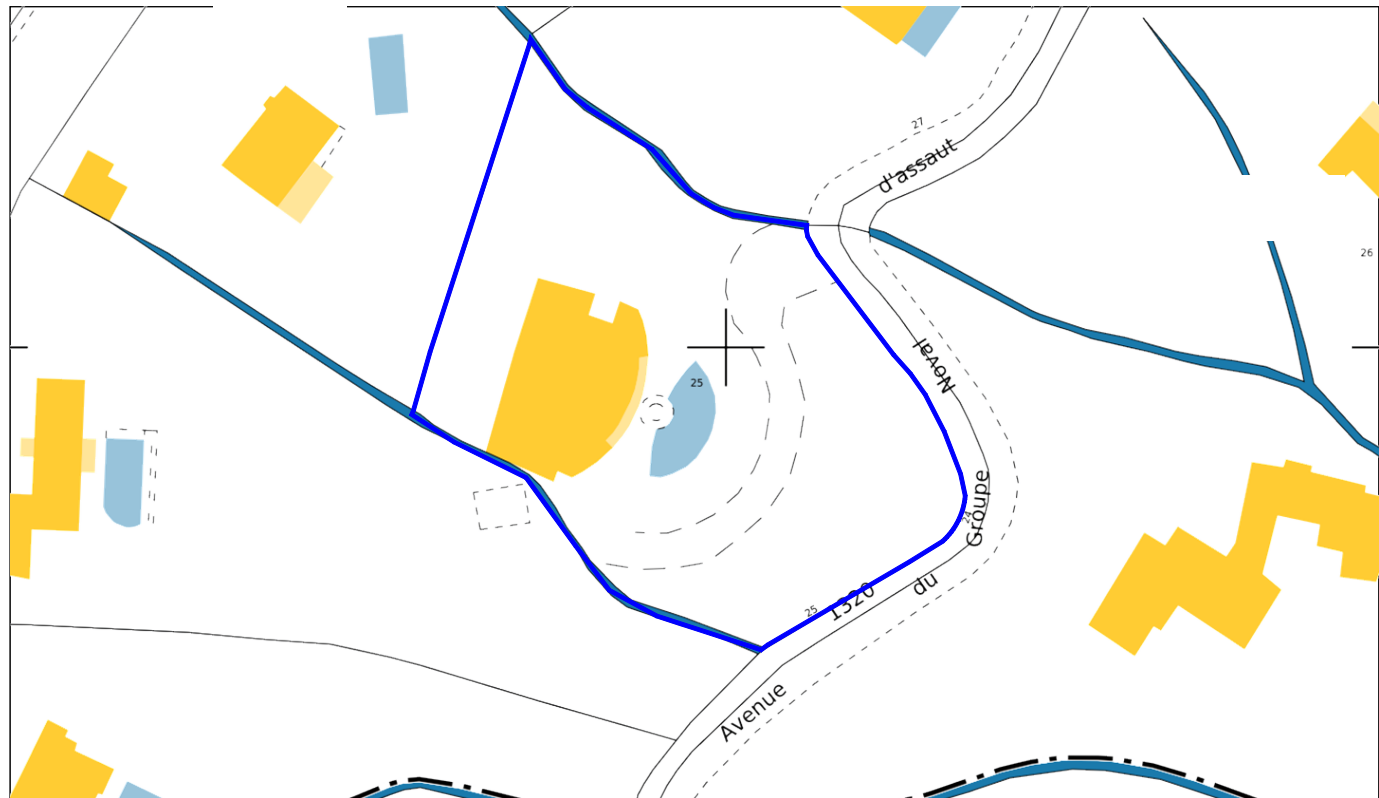

Date	Description	Nos références

Plan graphique issu d'un fichier informatique. Seul le document revêtu du cachet "Géomètre-Expert" et signé sera considéré comme contractuel.

REPRODUCTION RESERVÉE (Loi du 11 mars 1957)

PYTHAGORE - Géomètres-Experts Associés à CANNES - MANDELIEU - ROQUEFORT LES PINS - LE ROURET

LEGENDE

- : Application cadastrale (limite informative sans valeur juridique)
- A : Limite bornée le 22-12-2008 avec la parcelle A 1389, Ref. 08-48
- I : Limite suivant procès verbal de carence du 24 Juin 2015 - limite à confirmer par bornage avec la parcelle A 1234, Ref. 10-05
- K : Limite bornée le 17-06-2010 avec la parcelle A 1322, Ref. 10-05
- Q : Application aux limites apparentes

- : Mitoyenneté de l'ouvrage
- : Propriété privée de l'ouvrage
- : Indication propriété
- : Clôture
- : Mur clôture
- : Mur
- : Restanque
- : Talus

- ✗ : Marque peinture
- : Borne
- : Spit
- : Poteau incendie
- : falaise
- : rocher


Nota : Les limites n'ont fait l'objet d'aucun bornage et résultent de l'état des lieux et de l'application cadastrale SAUF indication contraire indiquée sur le présent plan.

Nota : Toute implantation d'une construction à proximité d'une limite NON BORNEE, devra être précédée d'un BORNAGE de ladite limite.

Nota : La superficie d'un terrain n'est définitive que si l'ensemble des limites dudit terrain sont BORNEES.

Nota : Le nivellement est rattaché au NGF par système GPS (précision ±5 cm)

Nota : Système de coordonnées RGF93 CC44
Calage par système GPS (précision ±5 cm)
SANS COMPENSATION sur la projection conique

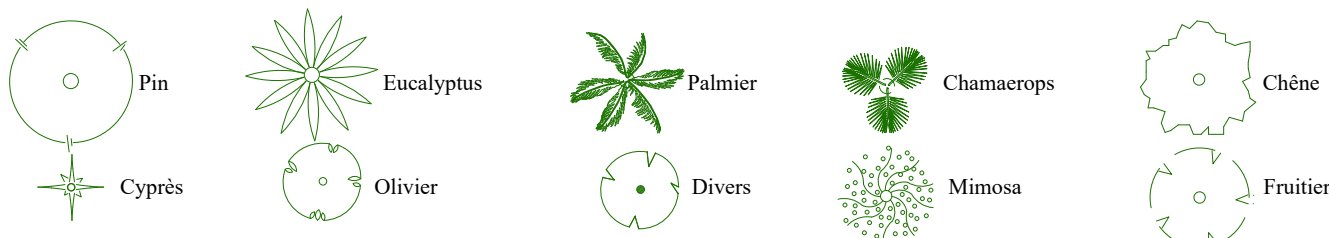

N= 3151.140

N= 3151.120

N= 3151.000

N= 3151.080

N= 3151.060

N= 3151.040

N= 3151.020

E= 2018.860

E= 2018.860

E= 2018.880

E= 2018.880

E= 2018.900

E= 2018.900

N= 3151.140

N= 3151.120

N= 3151.100

N= 3151.080

N= 3151.060

N= 3151.040

N= 3151.020