


COEUR DE RANGUIN

PLAN DE DIVISION DU VOLUME 1 en 37 et 38

(d'après fond de plan établi par l'architecte et référencé au cadre d'ouvrage)
Niveau MEZZANINE du RdC

Cabinet David PIERROT, Géomètre-Expert, 3 place Marché Forville 06400 CANNES - 1er septembre 2011

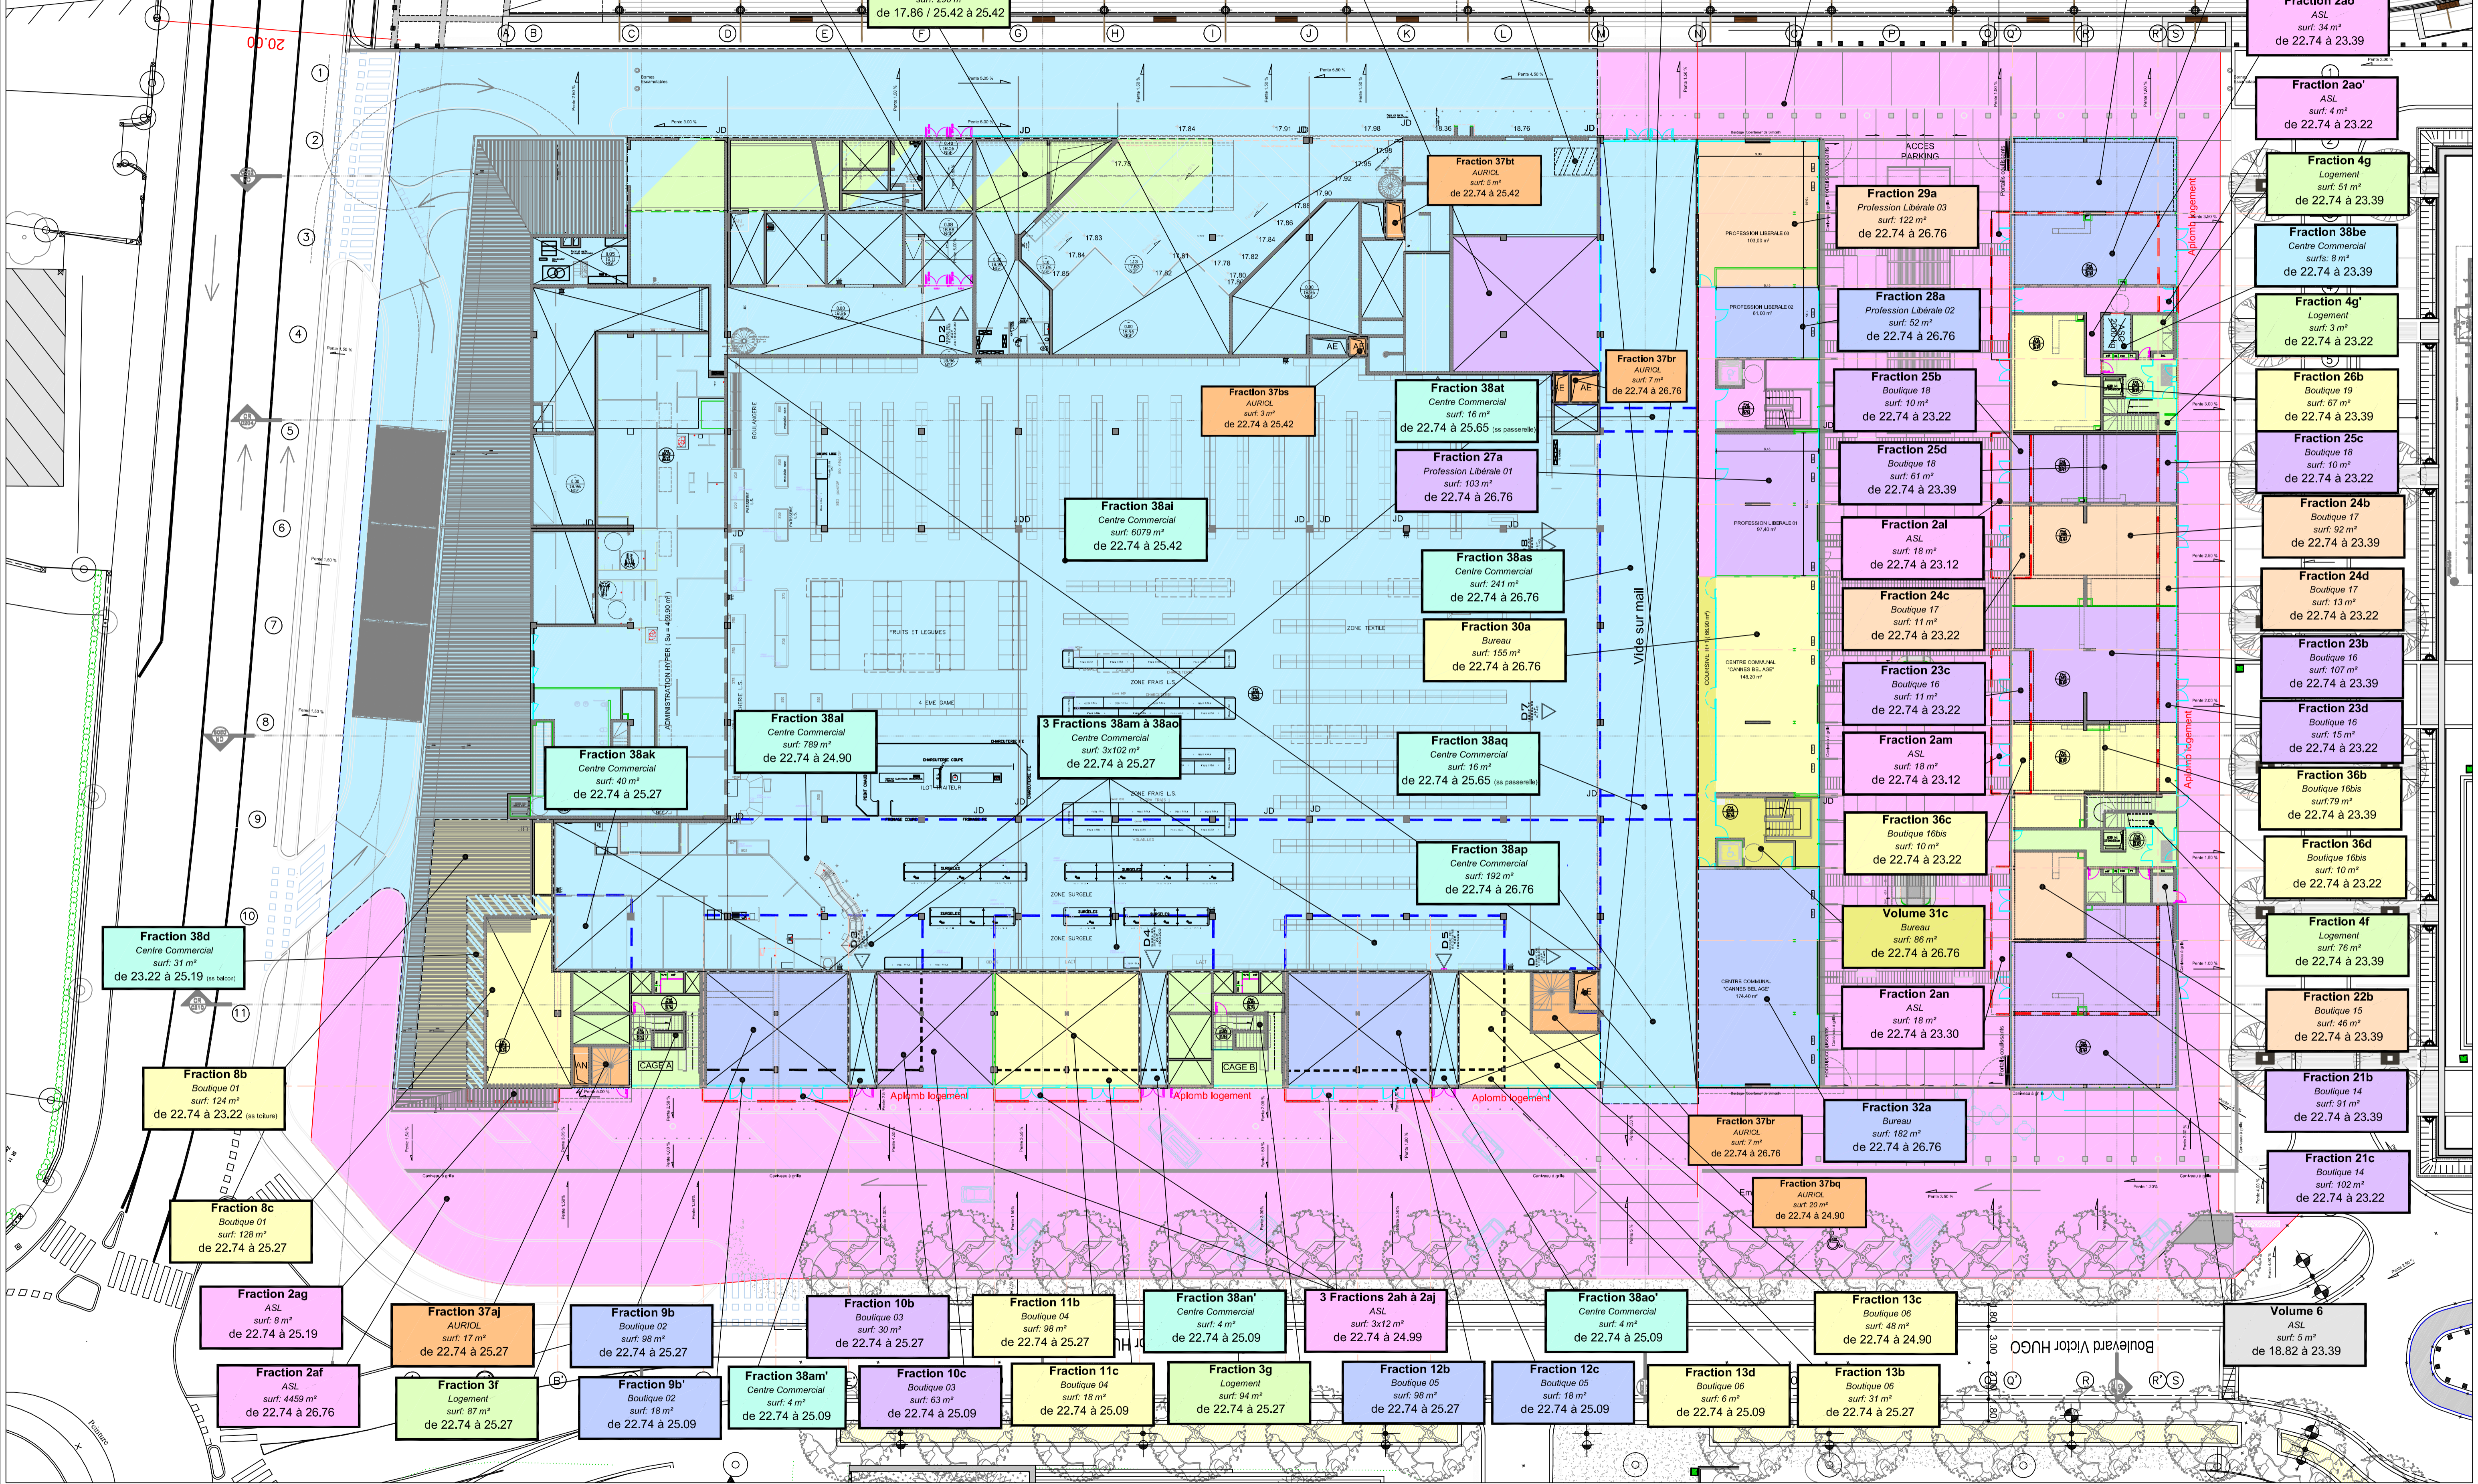

| MAITRE D'OUVRAGE | MAITRE D'OEUVRE | PROJET | DOCUMENTS | PHASE | EMETTEUR | ECHELLE | DATE D'EMISSION | NOM DOCUMENT | IND. |
|---|---|--|----------------------------------|-------|----------|---------|-----------------|------------------|------|
| LECLERC MELHODI 46, Avenue Franklin Roosevelt 06110 LE CANNET Tél. : 04.92.18.77.33 - Fax : 04.93.46.20.66 | WILMOTTE & ASSOCIES S.A. 260, Route du Pin Montard BP233 - 06904 SOPHIA-ANTIPOLIS CEDEX Tél. : 04.93.00.07.77 - Fax : 04.93.00.07.70 | CENTRE COMMERCIAL ET LOGEMENTS QUARTIER RANGUIN - VILLE DE CANNES | fCR-DCE-P100Mezz- PLAN MEZZANINE | DCE | WIL | 1/250 | 12/07/2010 | fCR-DCE-P100Mezz | f |