COMMUNE DE MANDELIEU

Copyright Nomenclature Générale d'Aménagement

Hôtel "PULLMAN"

PLAN DES INTERIEURS

Niveau "Entre Etage"

NOTA : Le plan affiché est fait sur plan Orthos de la mission Bérgeal (si dessus

Echelle : 1/50 ème

0m 1m 2m 4m

CADASTRE DE L'UNITE FONCIERE:

Section : AY n° : 00/11/18

EXTRAIT CADASTRAL : Echelle 1/1500

PYTHAGORE

Géomètres-Experts Associés

Date	Description	Nos références : 97-BE 32 B C 5.dwg
21/06/2024	Plan des intérieurs	Bureau : 21 ZAC PORTIER 06 CS 93003 06 203 CANNES PORTIER CEDEX
24/05/2024	Plan des intérieurs	Tél : 04 93 49 00 00 - Fax : 04 93 49 00 01
		Site internet : http://www.pythagore.fr
		Mail : cannes@pythagore.fr - Siret : 34 0
		Ordre National : 1990 SIRET 34 0
		Ce document, propriété du Cabinet PYTHAGORE, ne peut être utilisé en dehors du cadre du marché pour lequel il a été remis ni modifié sans l'accord du Cabinet PYTHAGORE.

Plan graphique sous Pun Echel informatique. NGCS dessinant et tribu du verbe "Géomètre-Expert" et signé non considéré comme contractuel.

REPRODUCTION RESERVEE (Loi du 11 mars 1957)

PYTHAGORE - Géomètres-Experts Associés 21 ZAC PORTIER - MANDELIEU - BOULEVARD LES PINS - LE BOURET - NICE - MENTON

5ème Etage

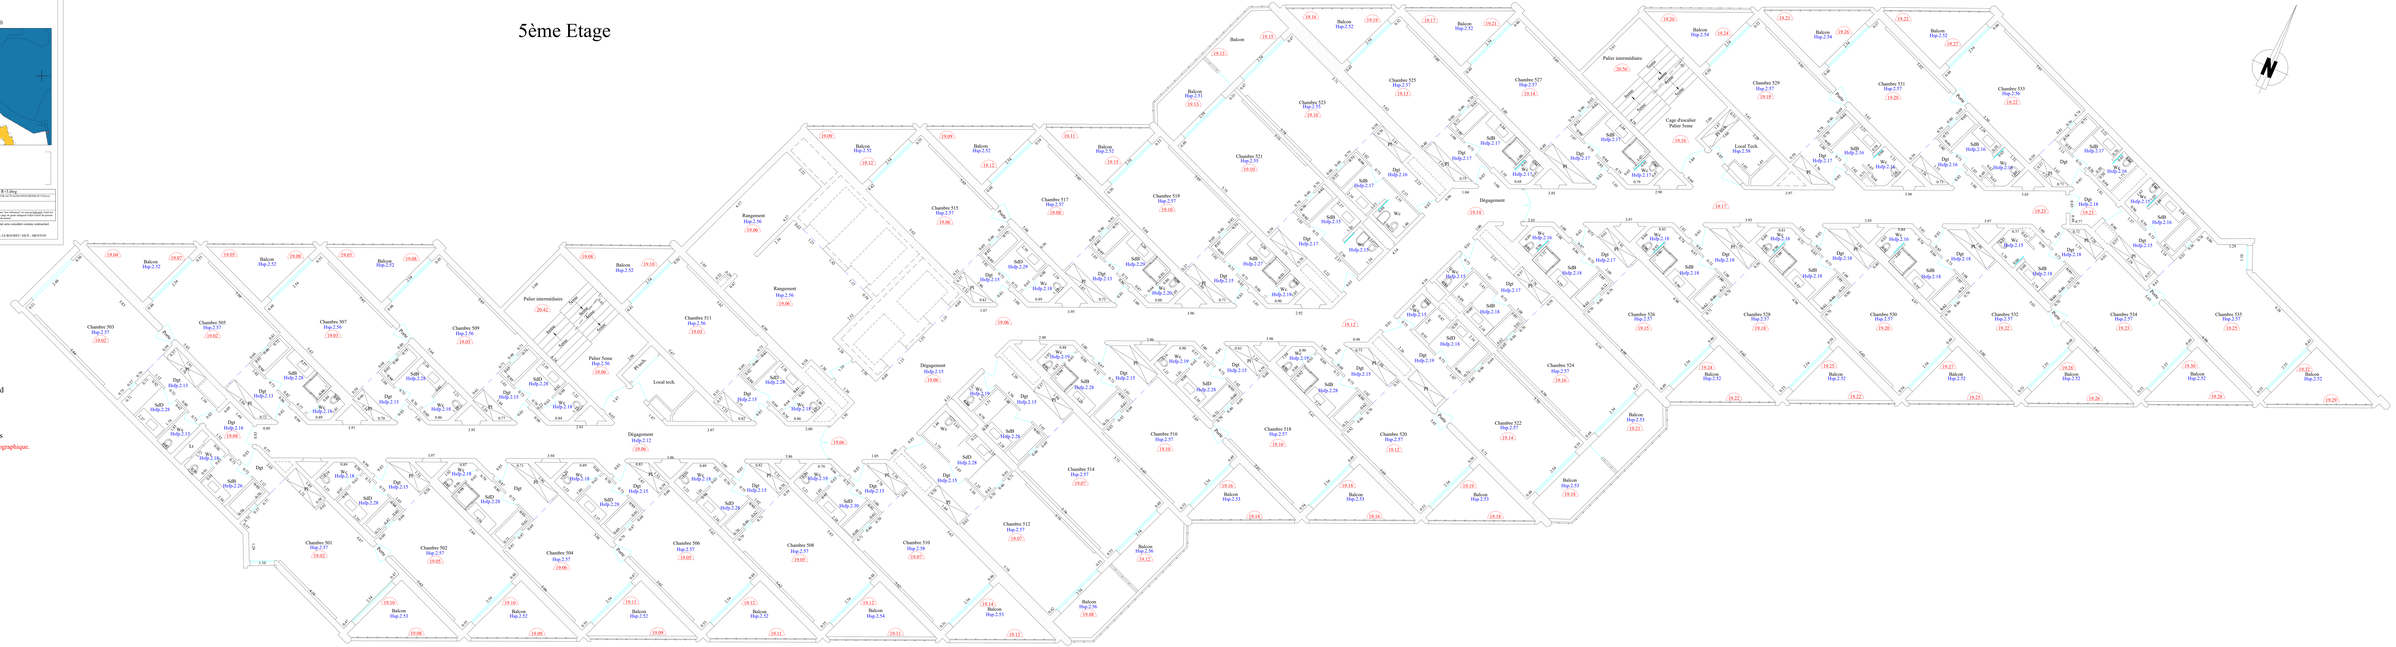

LEGENDE

hsp.0.00 : hauteur sous plafond

hsfp.0.00 : hauteur sous faux plafond

hspt.0.00 : hauteur sous poutre

00.00 : altitude du plancher

0.00 : cotation linéaire

0.00 : dénivelée entre planchers

Nota : Le nivellement est rattaché au plan topographique.